



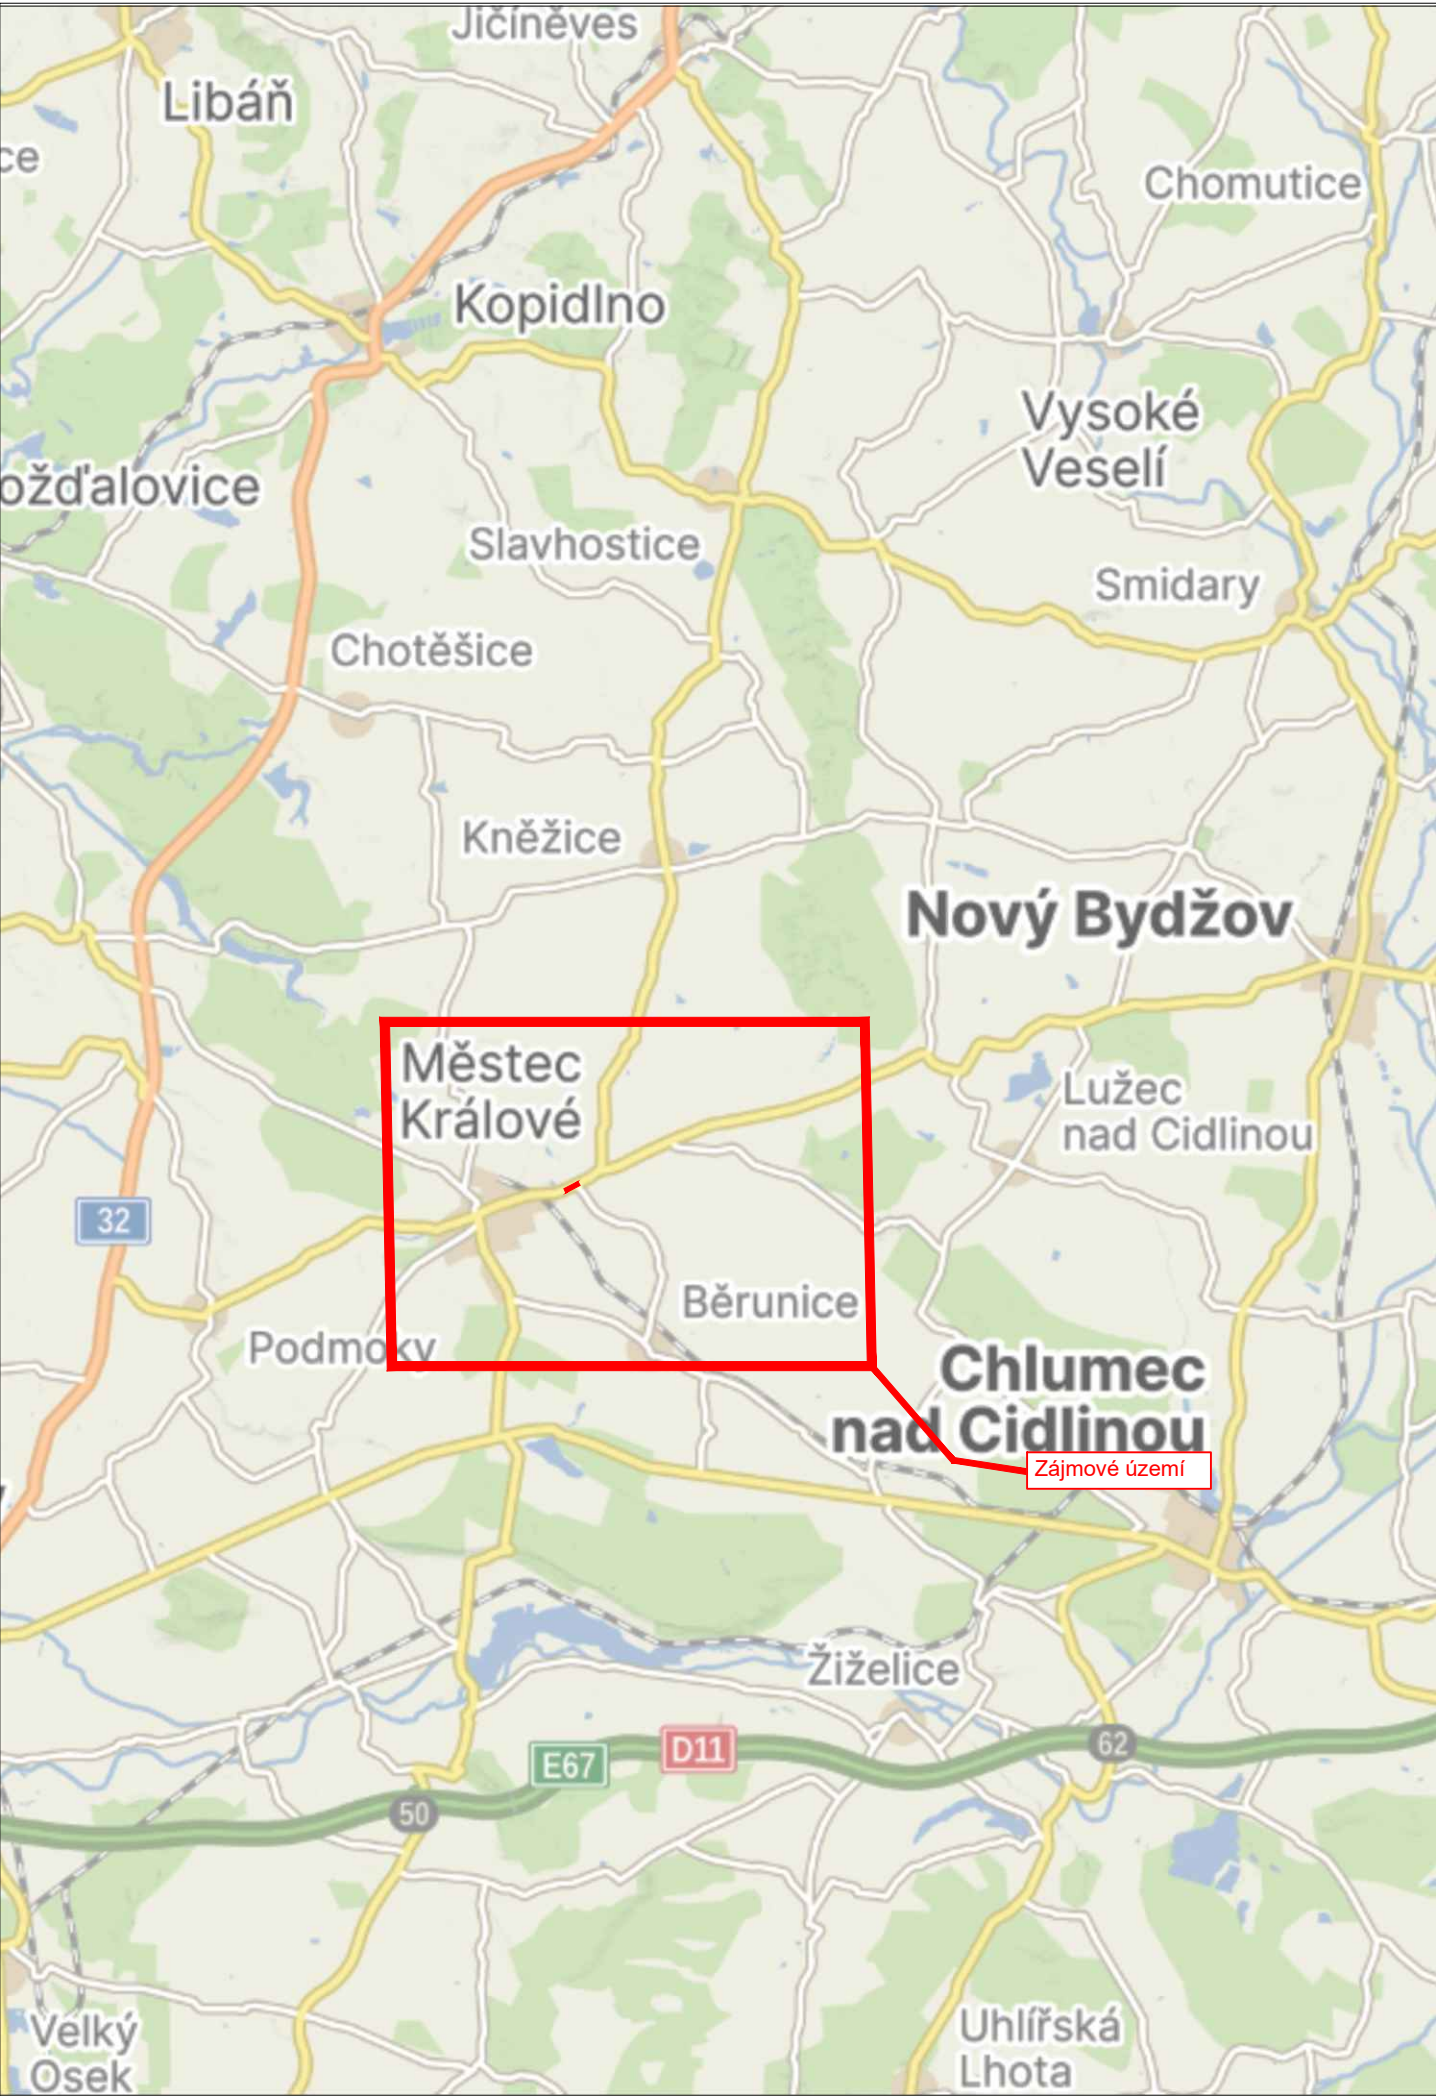

LEGENDA


návrh - SDZ

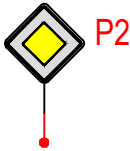

OBJÍZDNÁ TRASA



STÁVAJÍCÍ - SDZ

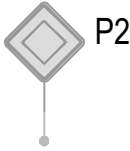

Tabulka navržených DZ

Položka	Počet
5sv	2
Zákaz vjezdu všech vozidel - v obou směrech (B1) bez sloupku	4
Zákaz zastavení (B28) bez sloupku	12
Příkazany směr jízdy vlevo (C2c) bez sloupku	1
Příkazany směr jízdy vpravo (C2b) bez sloupku	1
Vzdálenost (E3a)	2
Konec úseku (E8c)	5
Začátek úseku (E8a)	5
Text - Tři řádky (E13)	4
Slepá pozemní komunikace (IP10a) bez sloupku	2
IP22	6
IS11b-rovně	2

Schválil:..... Schválil:.....



3K značky s.r.o.
Jiráskova 1519, 251 01 Říčany
tel.: +420 323 601 237, www.3kznacky.cz, info@3kznacky.cz

VYPRACOVAL: Petr Kolář

HL. INŽENÝR PROJEKTU: Jakub Turoň

INVESTOR:
KSÚS p.o.

ČÍSLO ZAKÁZKY:
25 00 049

DATUM:
05/2025

AKCE:

Oprava mostu ev. č. 324-003, Městec Králové

MĚŘÍTKO: 1:300 000

FORMÁT: A3

STUPEŇ: RDS

PŘÍLOHA ČÍSLO:


PŘÍLOHA:

Zájmová mapa

KOPIE ČÍSLO:

A

Přechodná úprava v rozporu s DIO bude zneplatněna

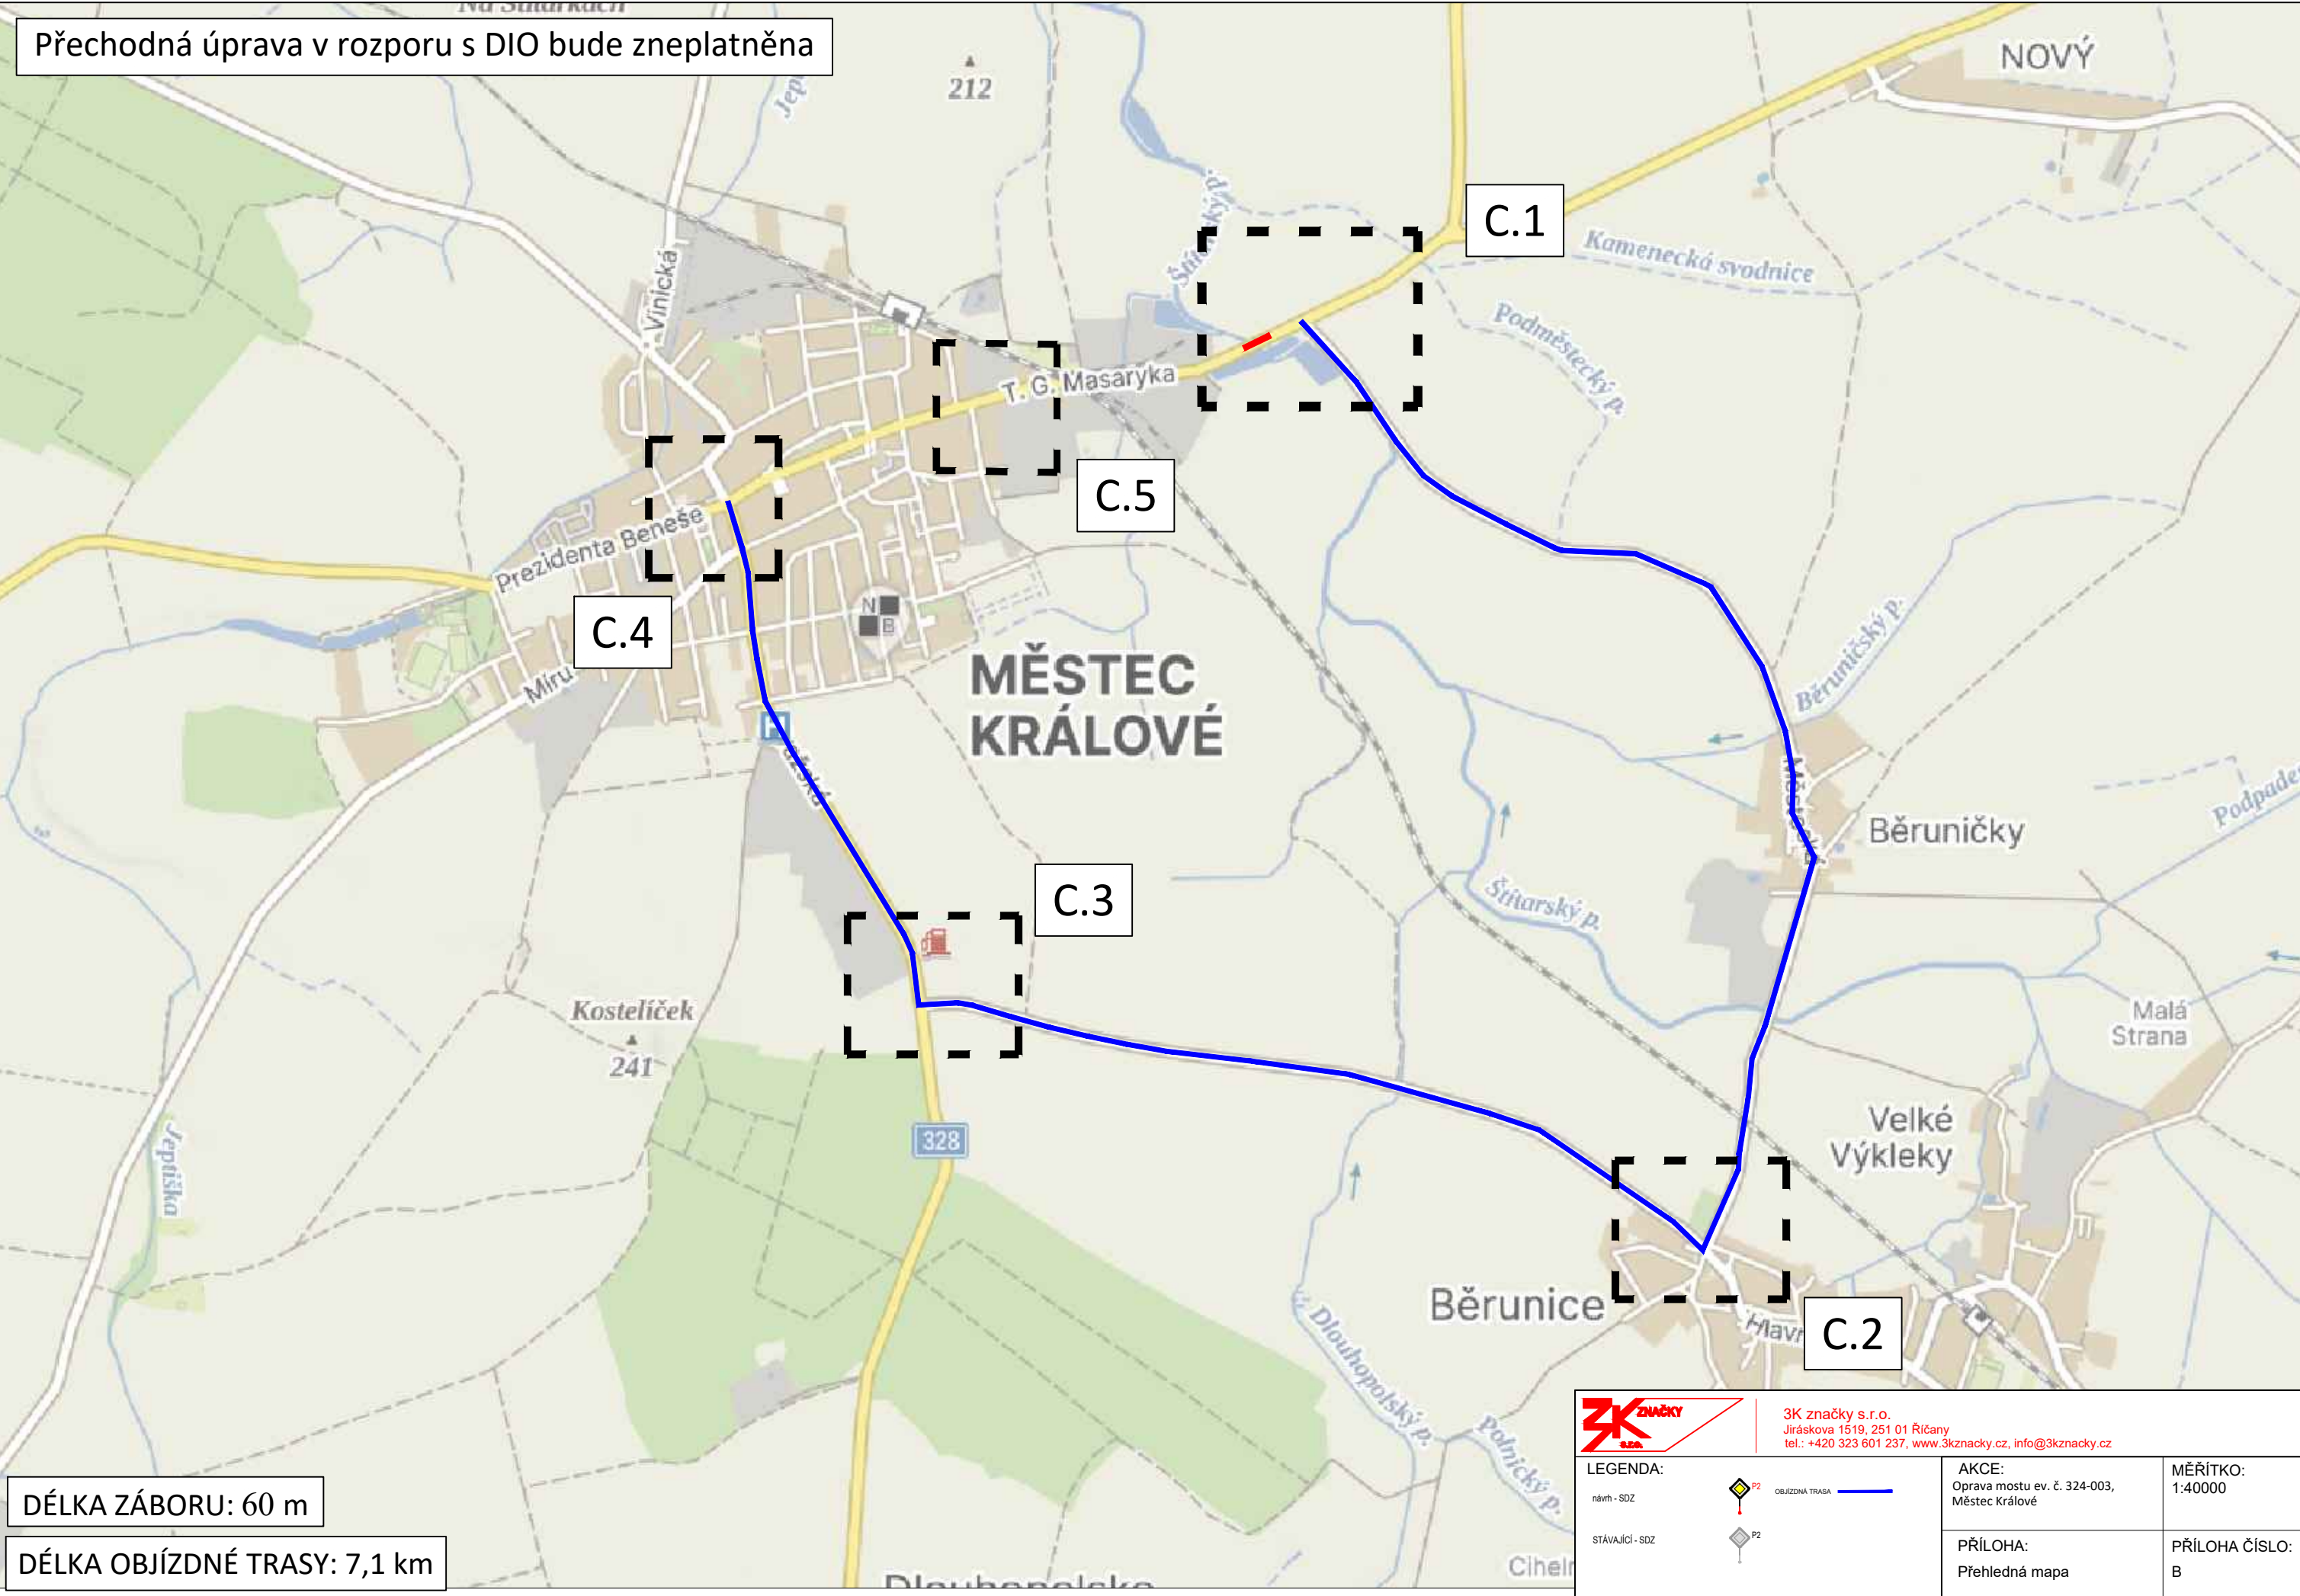

DÉLKA ZÁBORU: 60 m


DÉLKA OBJÍZDNÉ TRASY: 7,1 km



3K značky s.r.o.
Jiráskova 1519, 251 01 Říčany
tel.: +420 323 601 237, www.3kznavky.cz, info@3kznavky.cz

LEGENDA:		AKCE: Oprava mostu ev. č. 324-003, Městec Králové	MĚŘITKO: 1:40000
návrh - SDZ	 OBJÍZDNÁ TRASA		
STÁVAJÍCÍ - SDZ	 P2	PŘÍLOHA: Přehledná mapa	PŘÍLOHA ČÍSLO: B



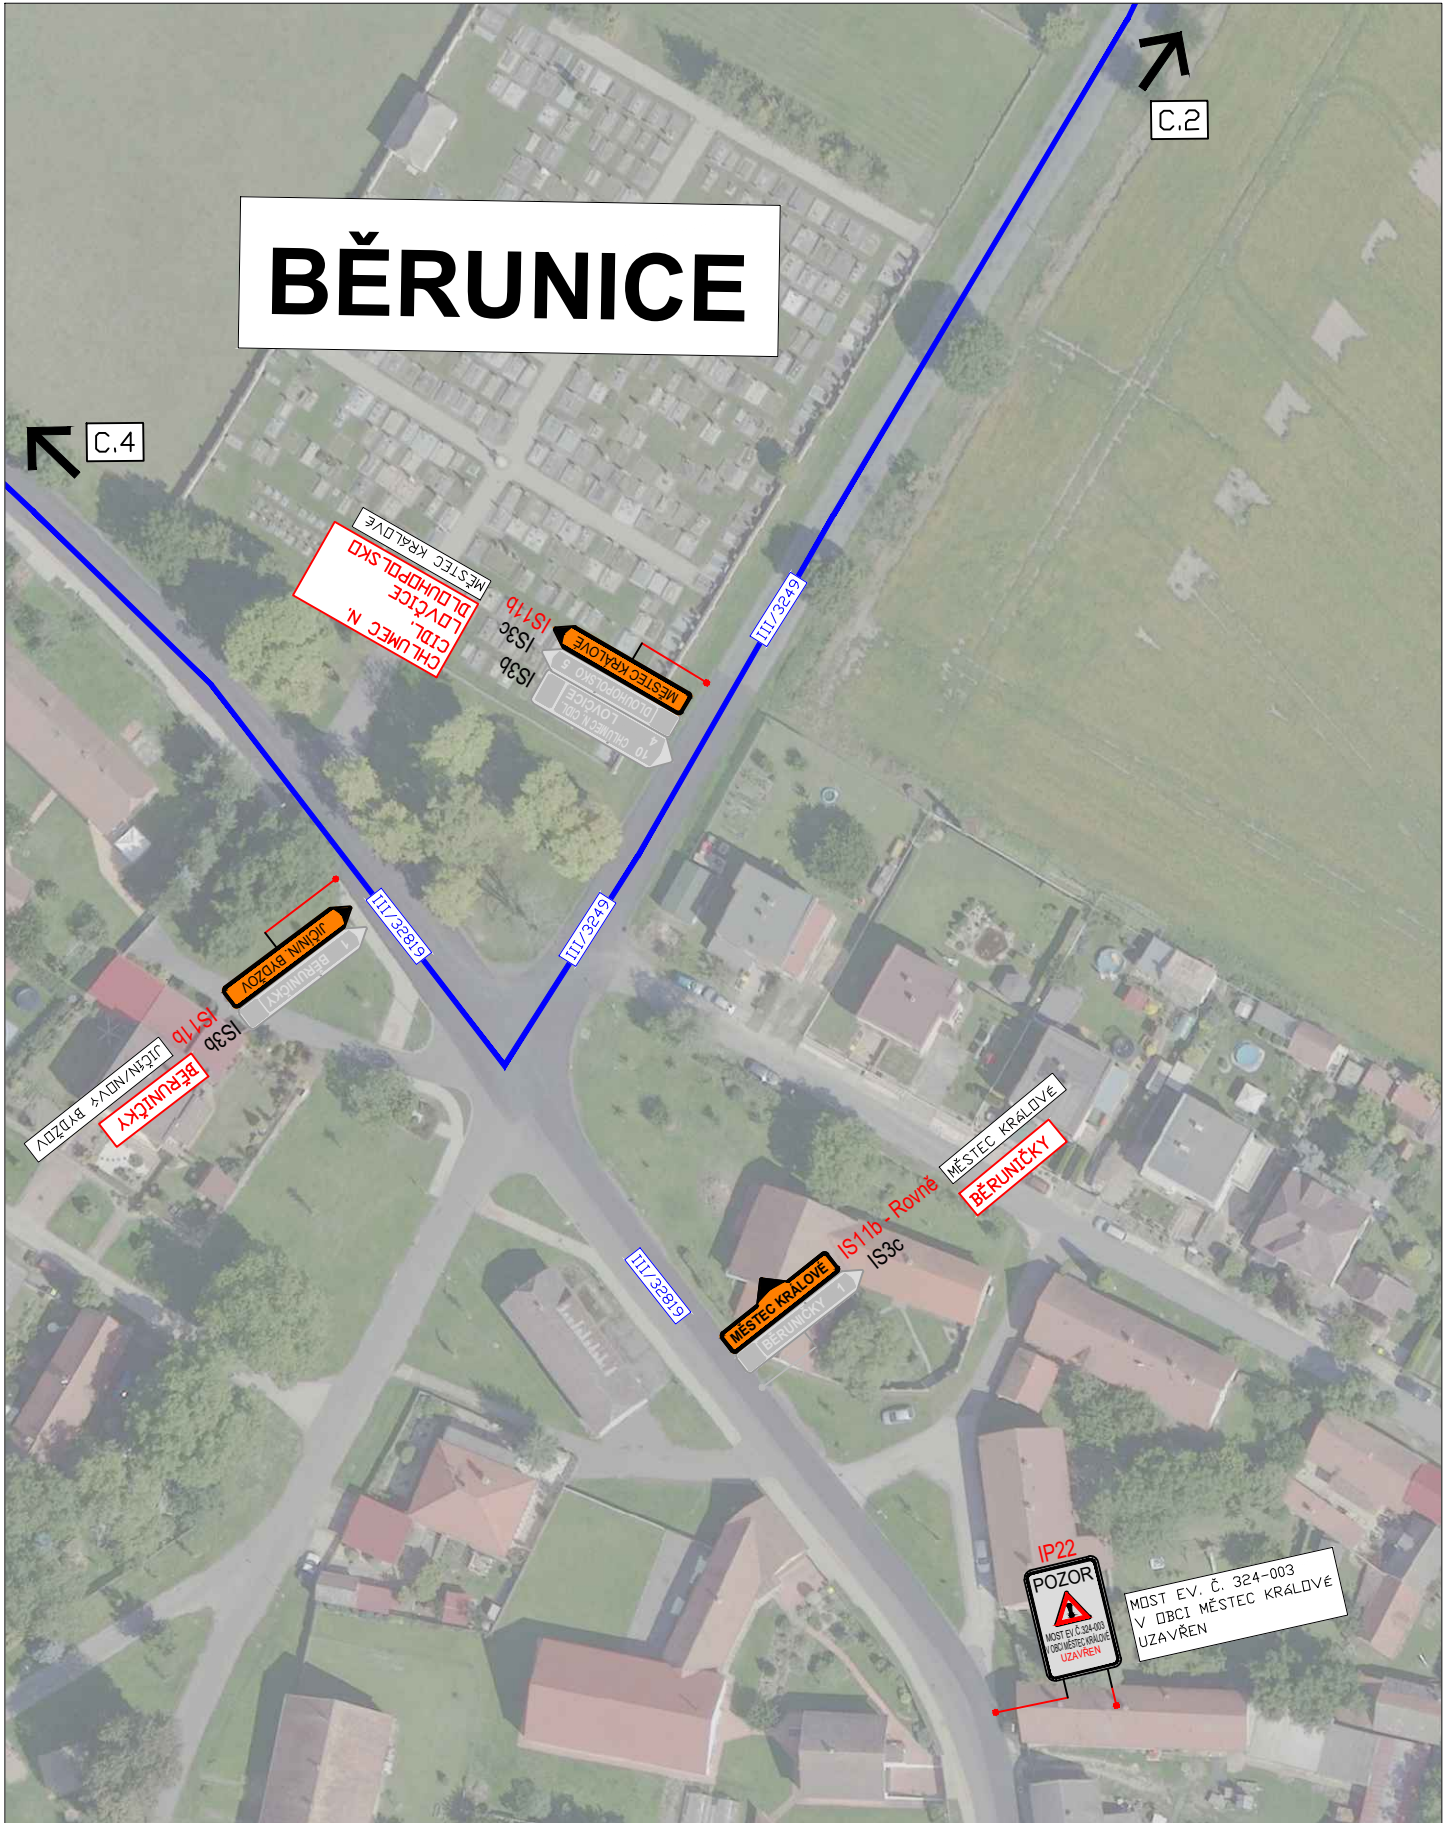

3K značky s.r.o.
Jiráskova 1519, 251 01 Říčany
tel.: +420 323 601 237, www.3kznacky.cz, info@3kznacky.cz

LEGENDA:

návrh - SDZ

stávající - SDZ



OBJÍZDNÁ TRASA



AKCE:


Oprava mostu ev. č. 324-003,
Městec Králové

PŘÍLOHA:

Situace DIO III

MĚŘÍTKO:
1:1000

PŘÍLOHA ČÍSLO:
C.3

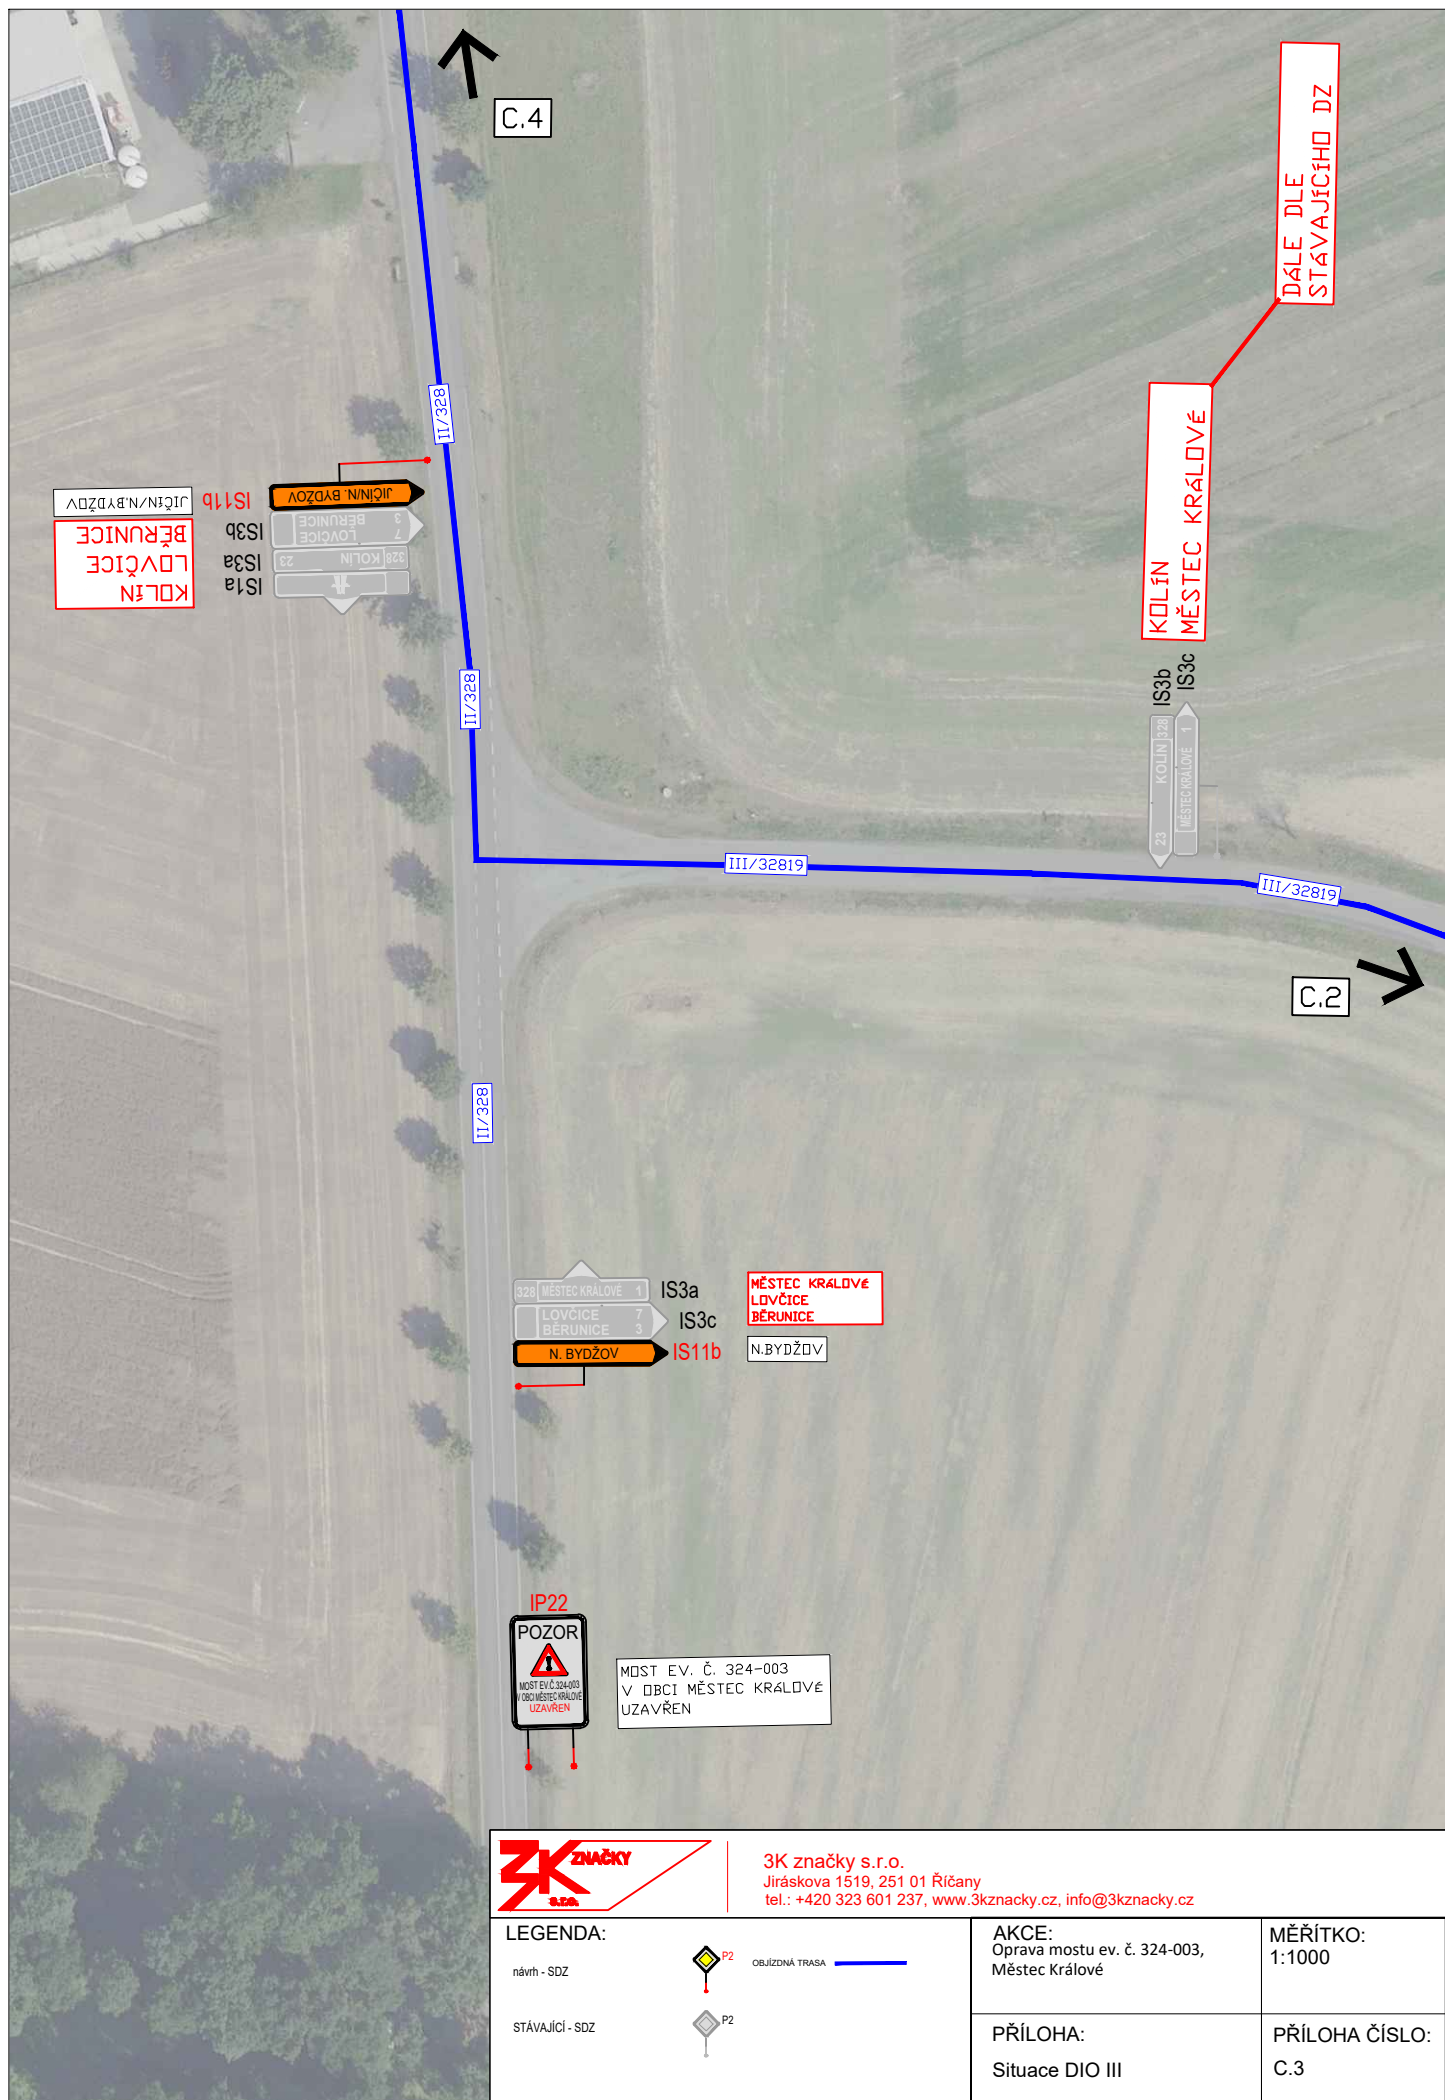

MĚSTEC KRÁLOVÉ



MĚSTEC KRÁLOVÉ

28. ŘÍJNA

C.1

C.4

II/324

II/324

II/324

JATEČNÉ

700 m
B1
E3a
790 m
IP-10a

3K značky s.r.o.
Jiráskova 1519, 251 01 Říčany
tel.: +420 323 601 237, www.3kznacky.cz, info@3kznacky.cz

LEGENDA:

návrh - SDZ

STÁVAJÍCÍ - SDZ

OBJÍZDNÁ TRASA

AKCE:
Oprava mostu ev. č. 324-003,
Městec Králové

MĚŘÍTKO:
1:1000

PŘÍLOHA:
Situace DIO V

PŘÍLOHA ČÍSLO:
C.5

3K značky s.r.o.
Jiráskova 1519, 251 01 Říčany
tel.: +420 323 601 237, www.3kznacky.cz, info@3kznacky.cz

návrh - SDZ

STÁVAJÍCÍ - SDZ



On

AKCE:
Oprava mostu ev. č. 324-003,
Městec Králové

PŘÍLOHA:
Situace DIO V

MĚŘÍTKO:
1:1000

PŘÍLOHA ČÍSLO:
C.5