Porr - DIO pro zvýšení BESIP při průjezdu stavbou ve městě Městec Králové

◯ - osazení přechodného dopravního značení před vydáním místní úpravy provozu

doplnění značení k č.j. KRPS-199175-3/ČJ-2022-010806-ZU
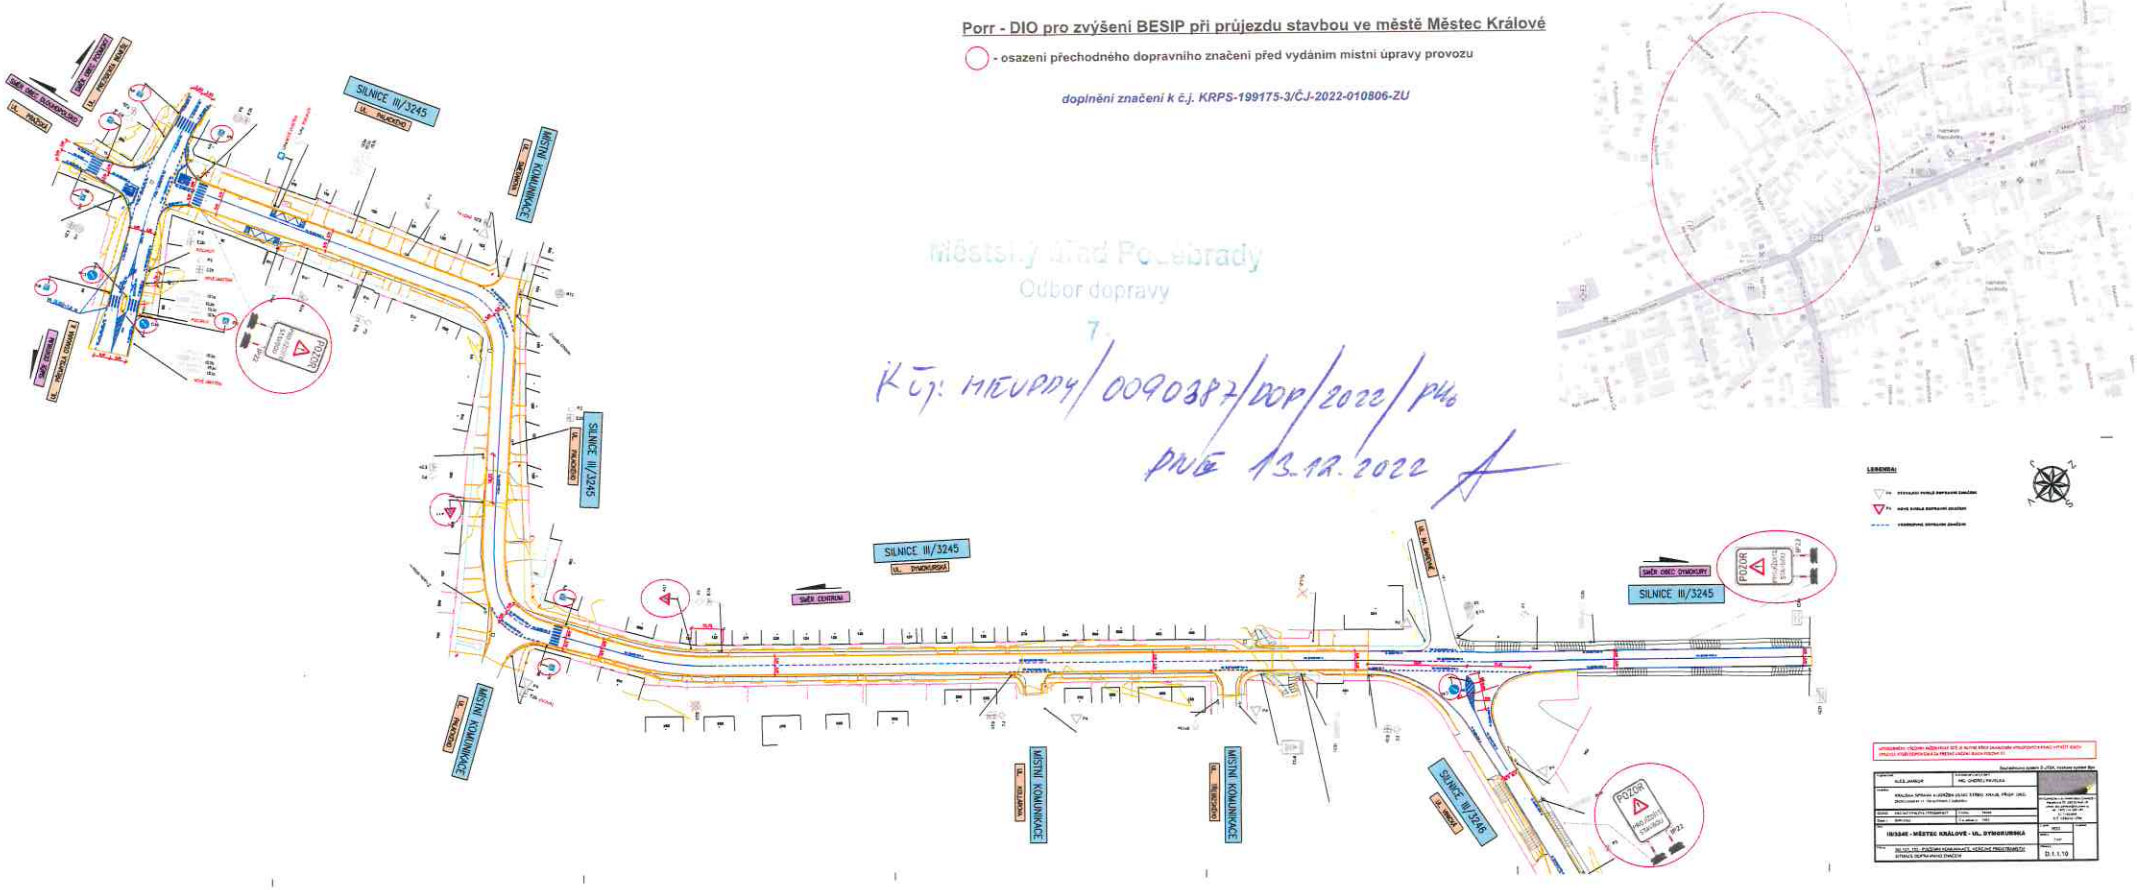
Městský úřad Poděbrady
Odbor dopravy
7.
K čj: MEUPDY/009038/DOP/2022/PM6
PVČ 13.12.2022