


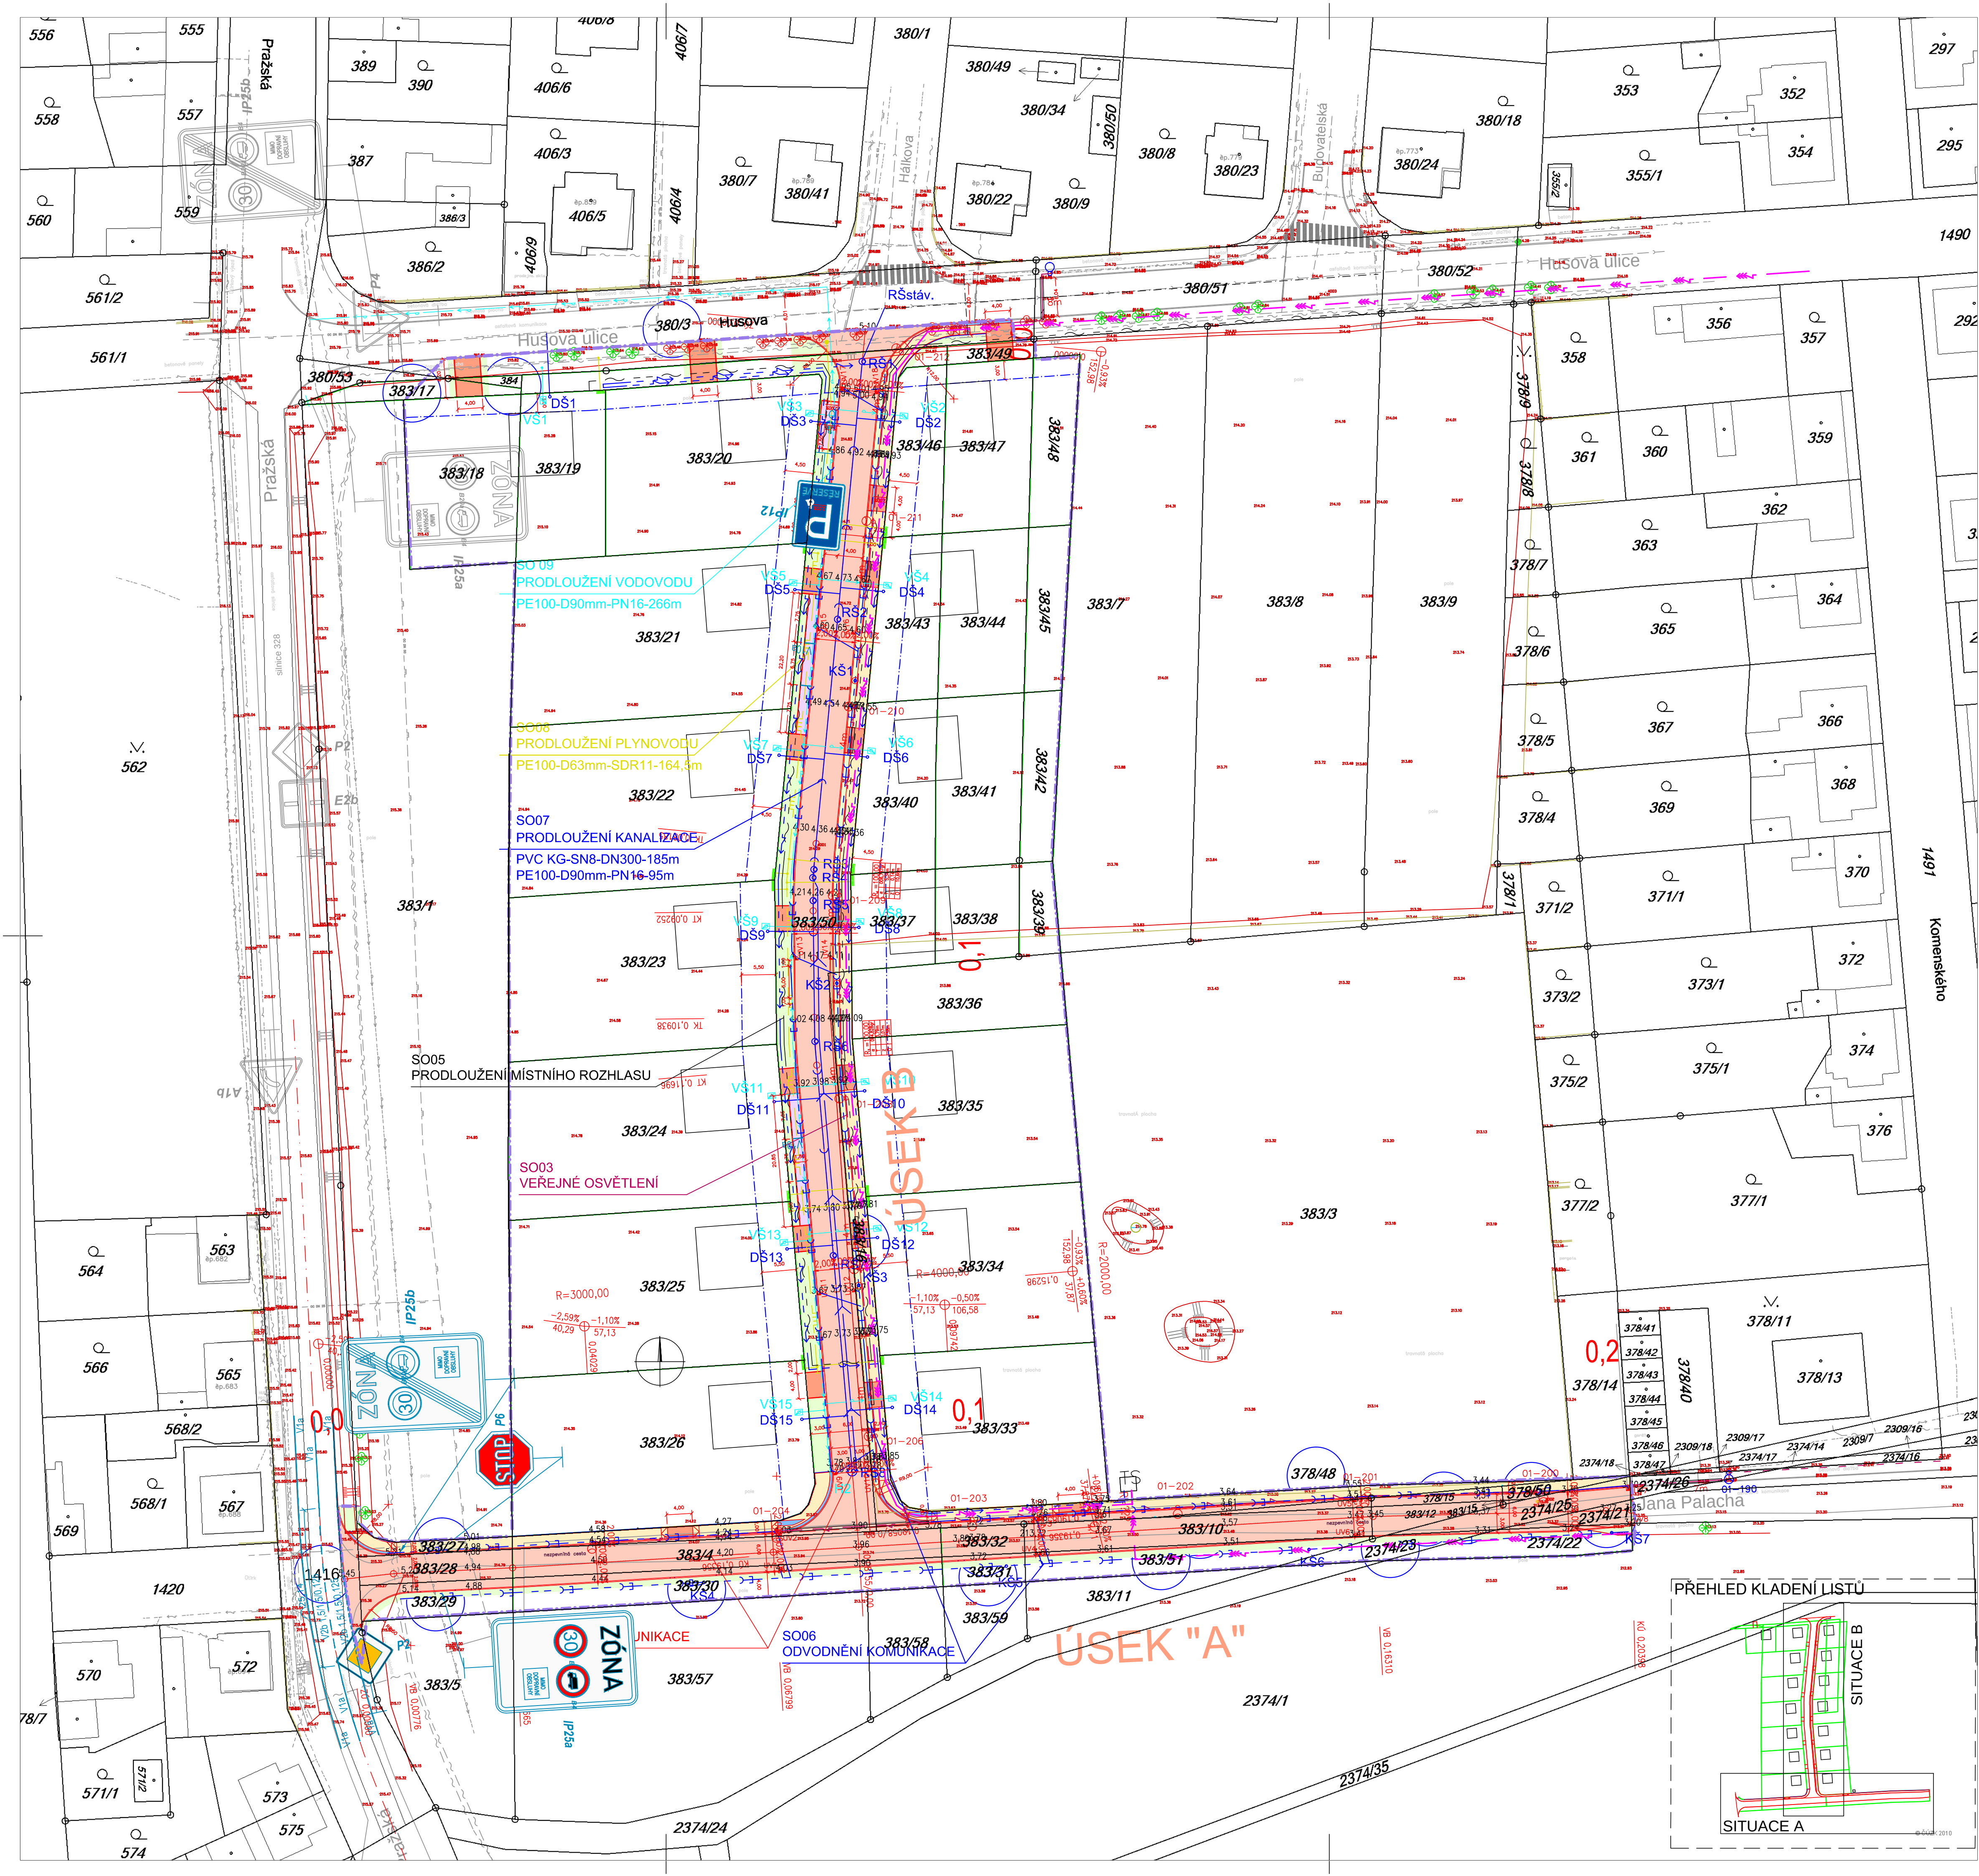

LEGENDA:		
VODOVOD: — NEROZLIŠENÝ — PITNÁ VODA — ÚŽITKOVÁ VODA — SOUPĚ — HYDRANT NADZEMNÍ — HYDRANT PODZEMNÍ — ŠACHTA	TELEKOMUNIKACE: — SĐELOVACÍ VEDENÍ — TELEFONNÍ AUTOMAT — ROZVADEČ	
	ZELEŇ: — STROM LISTNATÝ — STROM JEHLČITÝ — KŘEŘ. KŘOVINY	
KANALIZACE: — NEROZLIŠENÁ — JEDNOTNÁ — DEŠŤOVÁ — SPLAŠKOVÁ — PRŮMYSLOVÁ — ŠACHTA — VPUSŤ	OSTATNÍ: — STOŽAR — STOŽAR PŘÍHRADOVÝ — DOPRAVNÍ ZNAČKA — MÍSTNÍ TABULE — SVĚTLNÁ SIGNALIZACE — ZASTÁVKA — ORIENTAČNÍ TABULKA — STOLAN PHM — VSTUP, VJEZD	
	PLYNOVOD: — NEROZLIŠENÝ — NÍZKOTLAKÝ — STŘEDOTLAKÝ — VYSOKOTLAKÝ — SOUPĚ — SKŘIŇ PLYN	
SILOVÉ VEDENÍ: — NEROZLIŠENÉ — NÍZKÉ NAPĚTÍ — VYSOKÉ NAPĚTÍ — VELMI VYSOKÉ NAPĚTÍ — SKŘIŇ ELEKTRO — VENKOVNÍ SVÍTIDLO	BUDOVY — KATASTR NEMOVITOSTI — POZEMKOVÝ KATASTR — VÝŠKOPIS	
	TEPELNÉ VEDENÍ: — NEROZLIŠENÉ — TEPLIVOD — HORKOVOD — PAROVOD	

Upozornění:
ZÁKRES PODZEMNÍCH VEDENÍ JE POUZE
INFORMATIVNÍ PRO ZJIŠTĚNÍ PŘESNÉ POLOHY JE
NUTNO POŽADAT JEJICH SPRÁVCE O VYTÝČENÍ V
TERÉNU.

Upozornění:
ZÁKRES HRANIC KATASTRU NEMOVITOSTI A
ZJEDNODUŠENÉ EVIDENCE JE POUZE
INFORMATIVNÍ.

LEGENDA PLOCH	
	KOMUNIKACE ASFALTOBETON
	CHODNÍK ZÁMKOVÁ DLAŽBA
	PŘÍČNÝ PŘEJEZDOVÝ PRAH ZÁMKOVÁ DLAŽBA
	VJEZD NA PARCELU
	VAROVNÝ, SIGNÁLNÍ PÁS ZE ZÁM. DL. PRO NEVIDOMÉ BARVA KONTRASTNÍ BARVY KRYTÝ (BÍLÁ)
	ZELEŇ
	Návrh dělení parcel pro RD
	Nově navržené dopravní značení
	Strom ke kácení
	Obvod staveniště

Generální projektant ING.František Šafránek		ING.FRANTIŠEK ŠAFRÁNEK DVOŘÁKOVA 679 289 03 MĚSTEC KRÁLOVÉ	
PDSKADAVY www.pdskadavy.cz			
Návrh/vypracoval Daniel Kadavý	Zodp.projektant Daniel Kadavý	Daniel Kadavý AUTORIZOVANÝ TECHNIK PRO DOPRAVNÍ STAVBY SPECIALIZACE NIKLOVÁ DOPRAVA IČO:73648761 ŠKAT 0801684 Městk 118, 503 64 Městk email: pdskadavy@centrum.cz tel: +420 602773045	
Kreslil/CAD Daniel Kadavý	M.ing.projektu Daniel Kadavý	Tech.kontrola Daniel Kadavý	
00 Město Městec Králové, Středočeský kraj		Formát	A1
Objednatel Město Městec Králové		Datum	06/2012
Akce		Čís.zakázky	24/2012
LOKALITA HUSOVA, MĚSTEC KRÁLOVÉ		Stupeň	Souprava
Stavební objekt: 01 Komunikace		DSP	
Příloha		Měřítko	1:500
SITUACE KOORDINAČNÍ		Příloha.č.	B.2.0